



**Salon 62 m²
Bankett für zirka 50 Personen**

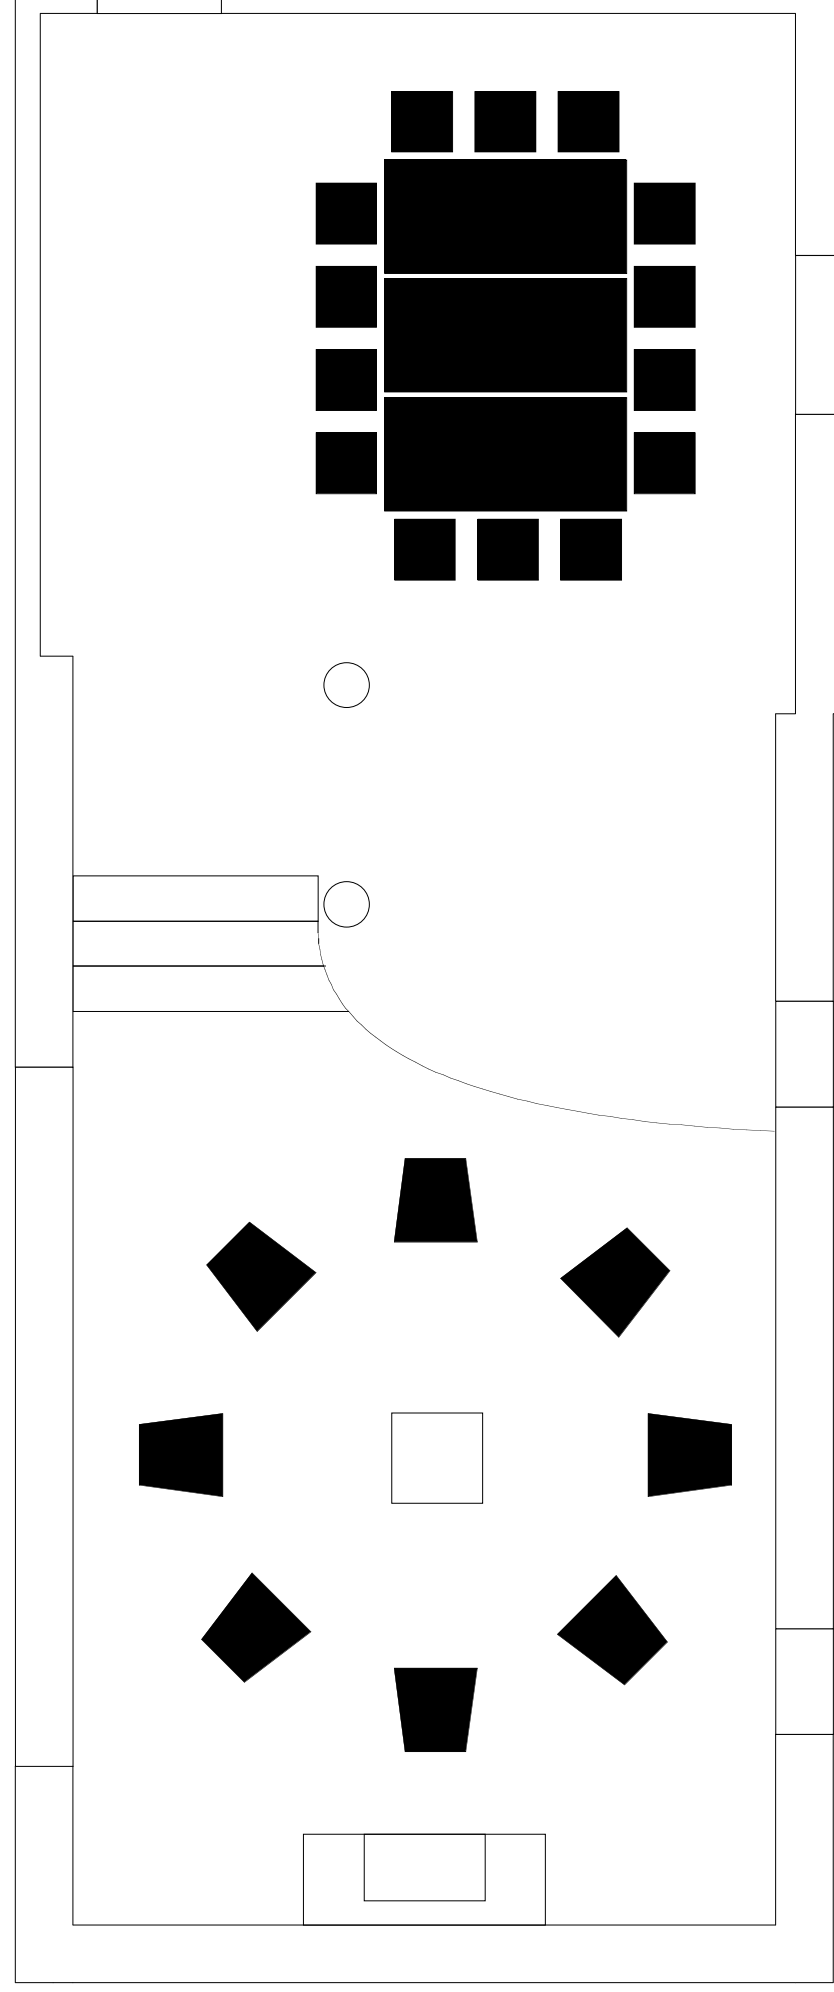

**Salon 62 m²
Obere Ebene für Arbeitssitzungen Untere Ebene für offene
Gruppengespräche Theaterproben u.a.**

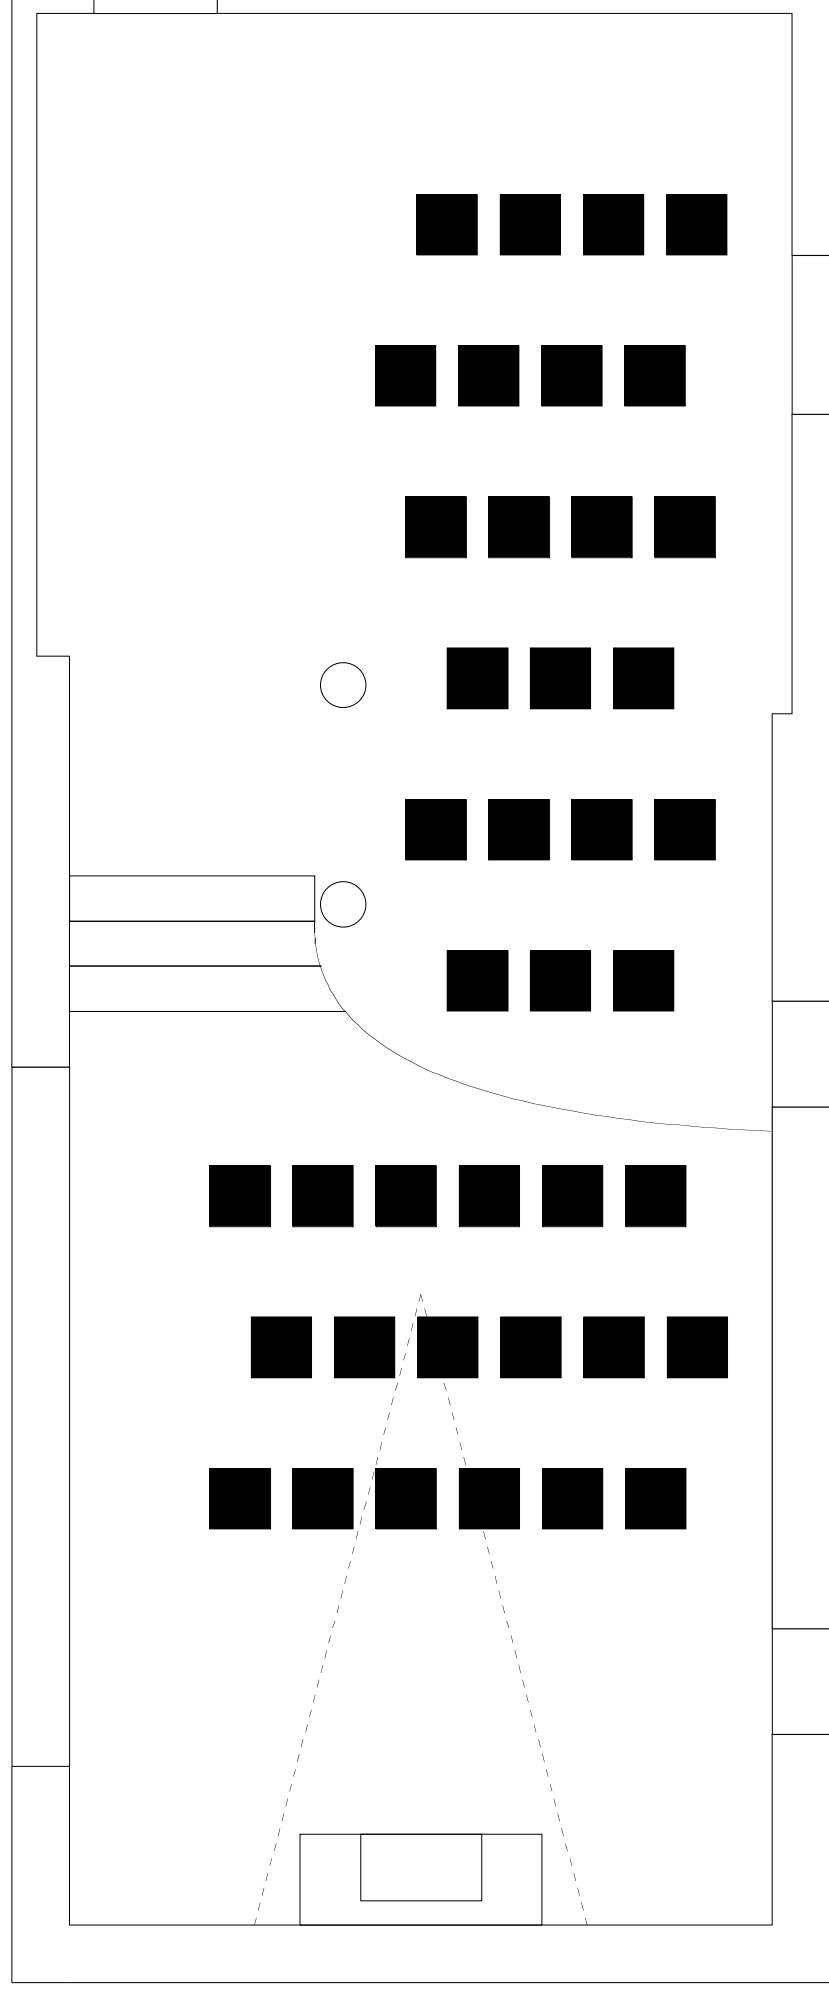

**Salon 62 m²
Vortrag mit Beamer Bestuhlung mit 40 Sitzplätzen**